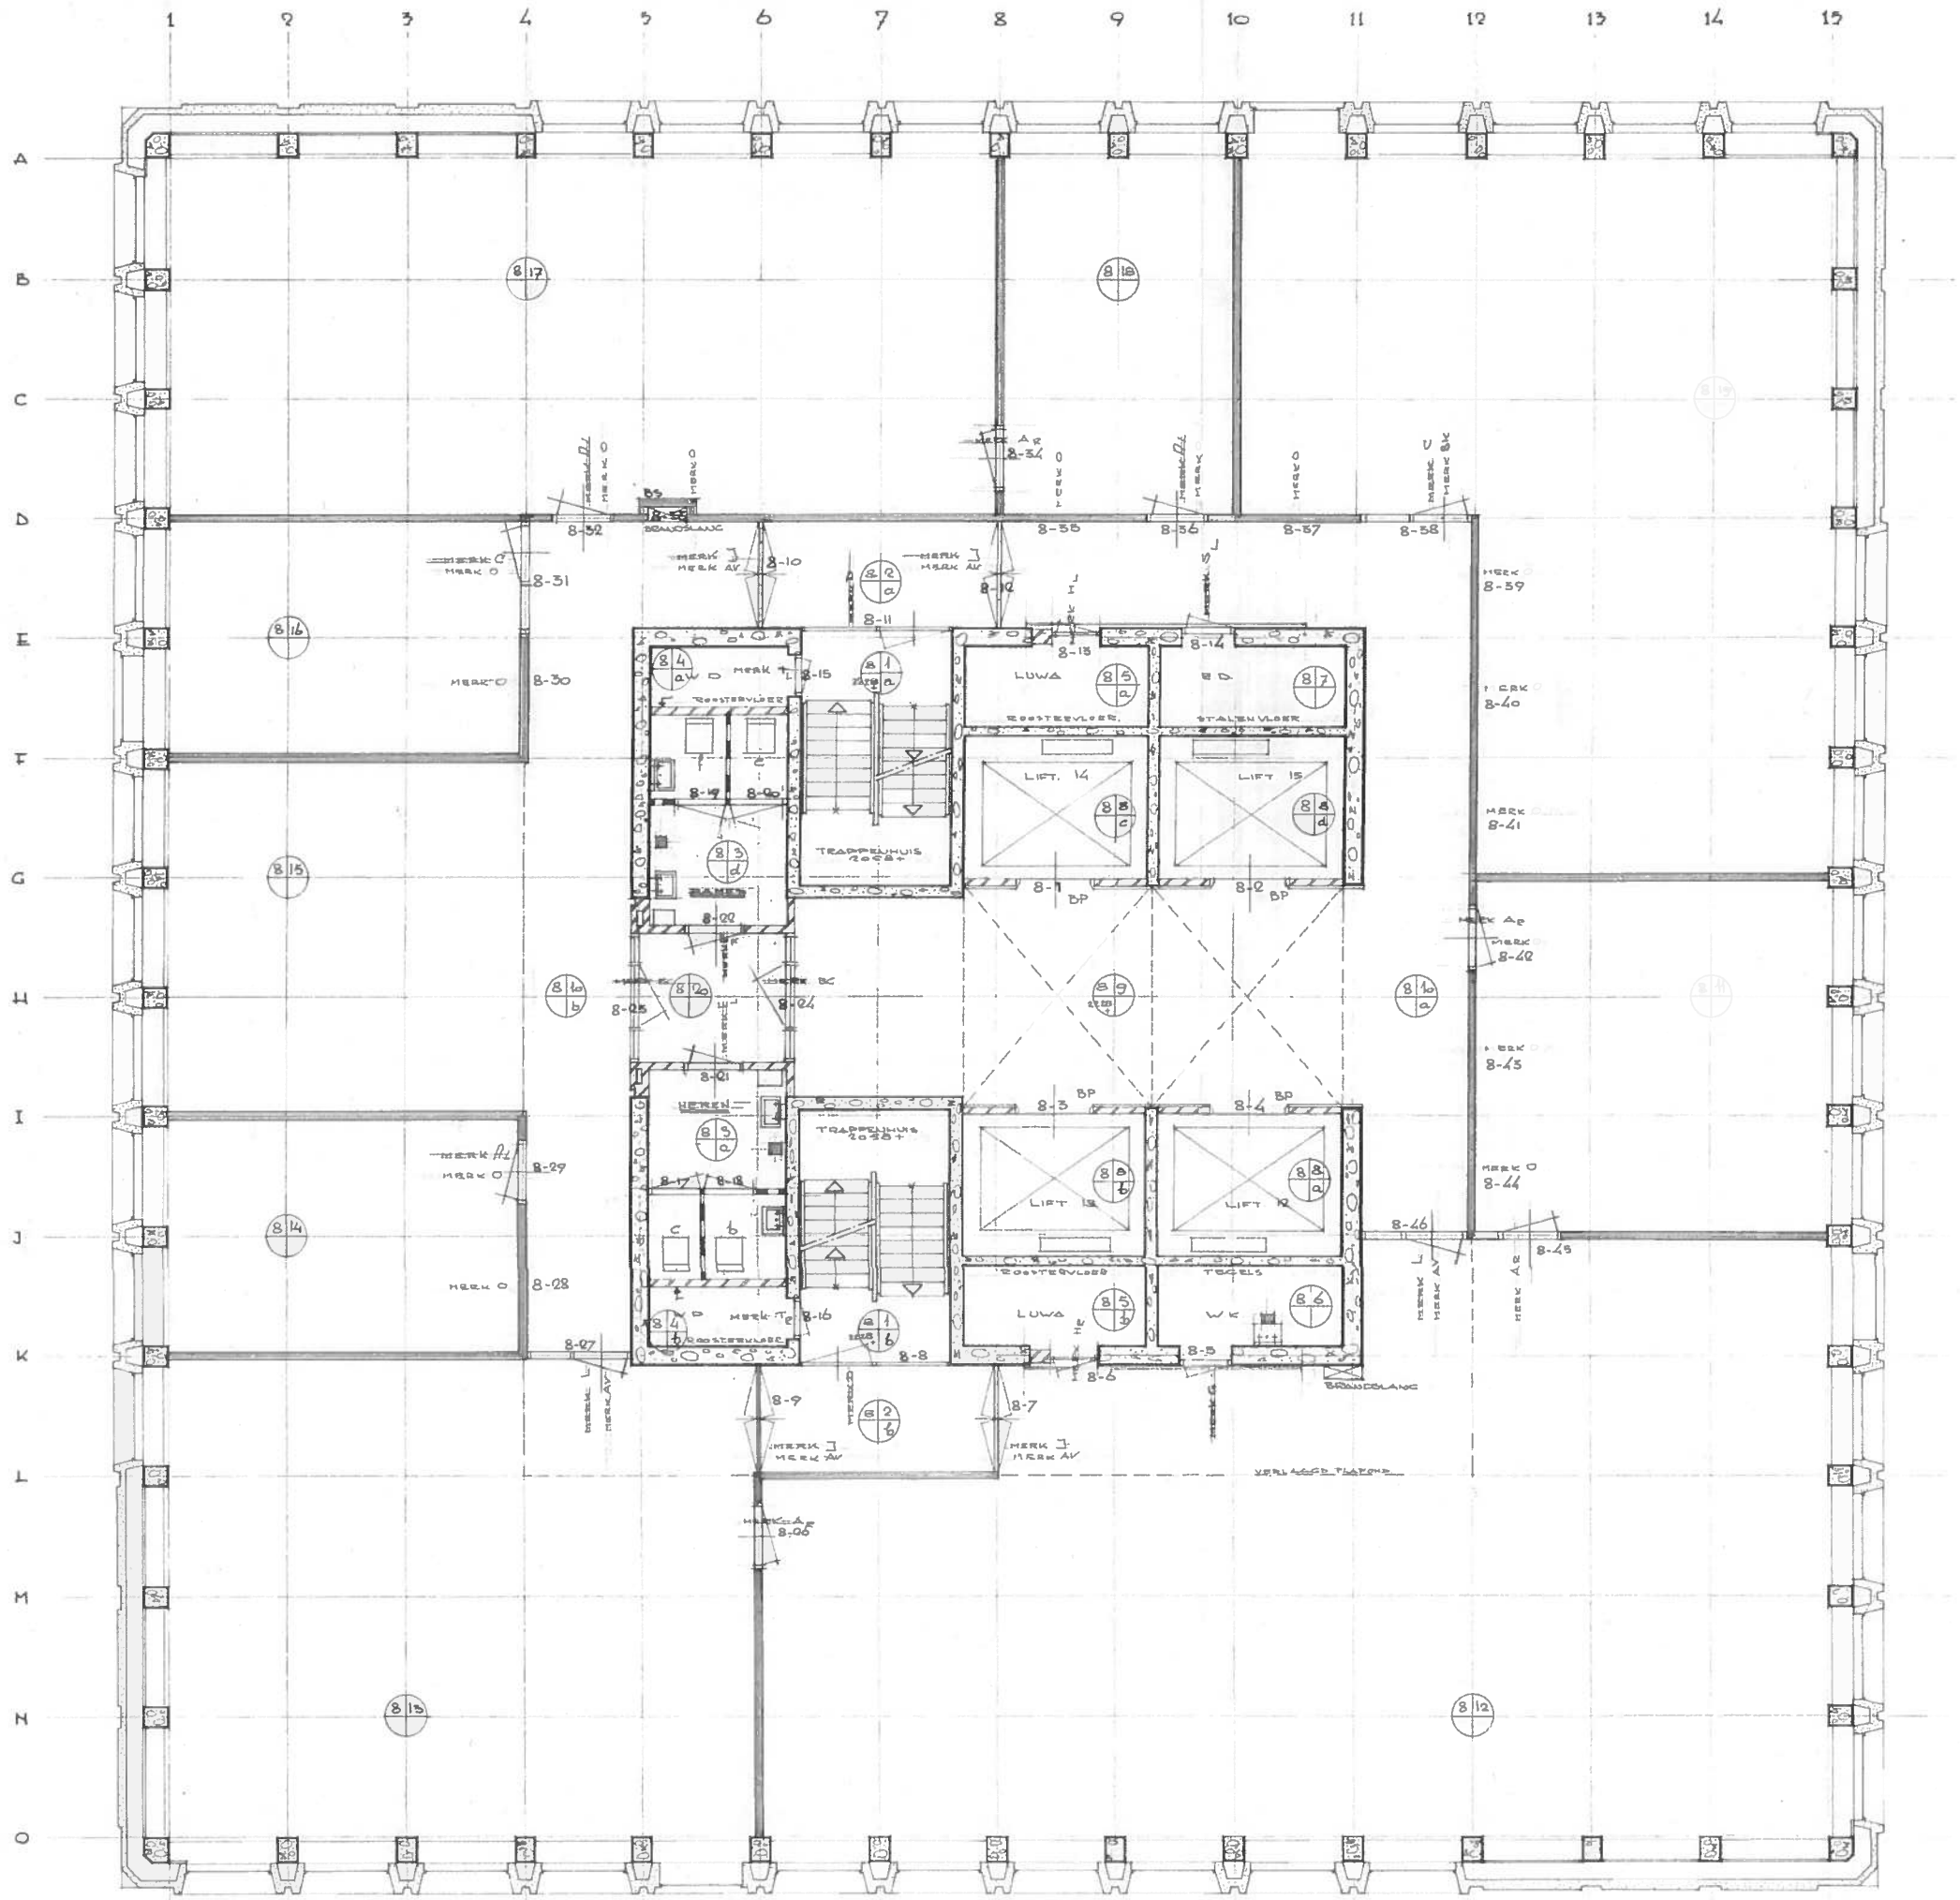

KOZIJNSTAAT

MERK	AANTAL LINKS	AANTAL RECHTS	TOTAAL	OPMERKINGEN
A	3		7	
C		2	2	
D		2	2	
E	1	1	2	
G		1	1	
H	1	1	2	LUCHTDICH
J			4	DOORDRAAIEND.
L	2		2	DEUR HARDGLAS.
O			15	BOVENLICHT
S	1		1	
T	1	1	2	
AV			6	BOVENLICHT.
BC		2	2	CLASPUI
BP			4	LIFTKOZIJNEN
BK			1	BOVENLICHT
BS			1	BRANDSLANG

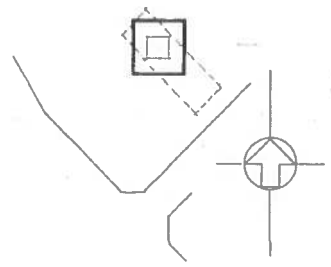

RENVOOI

GEW. BETON

PREFAB BETON

METSELWERK

DUROK LOCH

PREFAB TEGELWAND

BOUWLAAG

NUMMERING RUIMTE

ONDERVERD. OVERBRENK RUIMTEN

FOILMAAT (WAARNODIG)

POSITIENUMMERING

8 - 4 — NUMMER

— BOUWLAAG

SCHOON WERK

13

Wijziging	A	B	C
Datum	20/8/67	21/8/67	
Paraaf			

K S L A
KONINKLIJKE/SHELL - LABORATORIUM, AMSTERDAM
BADHUISWEG 3 AMSTERDAM-N

TEK No V 70115 / 76 A' | AFD | SCHAAL 1:50 | DATUM 1-2-67

BENAMING OVERHOEKS (2228 P) | BLAD

ONDERDEEL PLATTEGROND 8e BOUWLAAG

GET. C. de Kleek | GECONTR | GEZIEN