


Aanname:  
Draairichting deuren

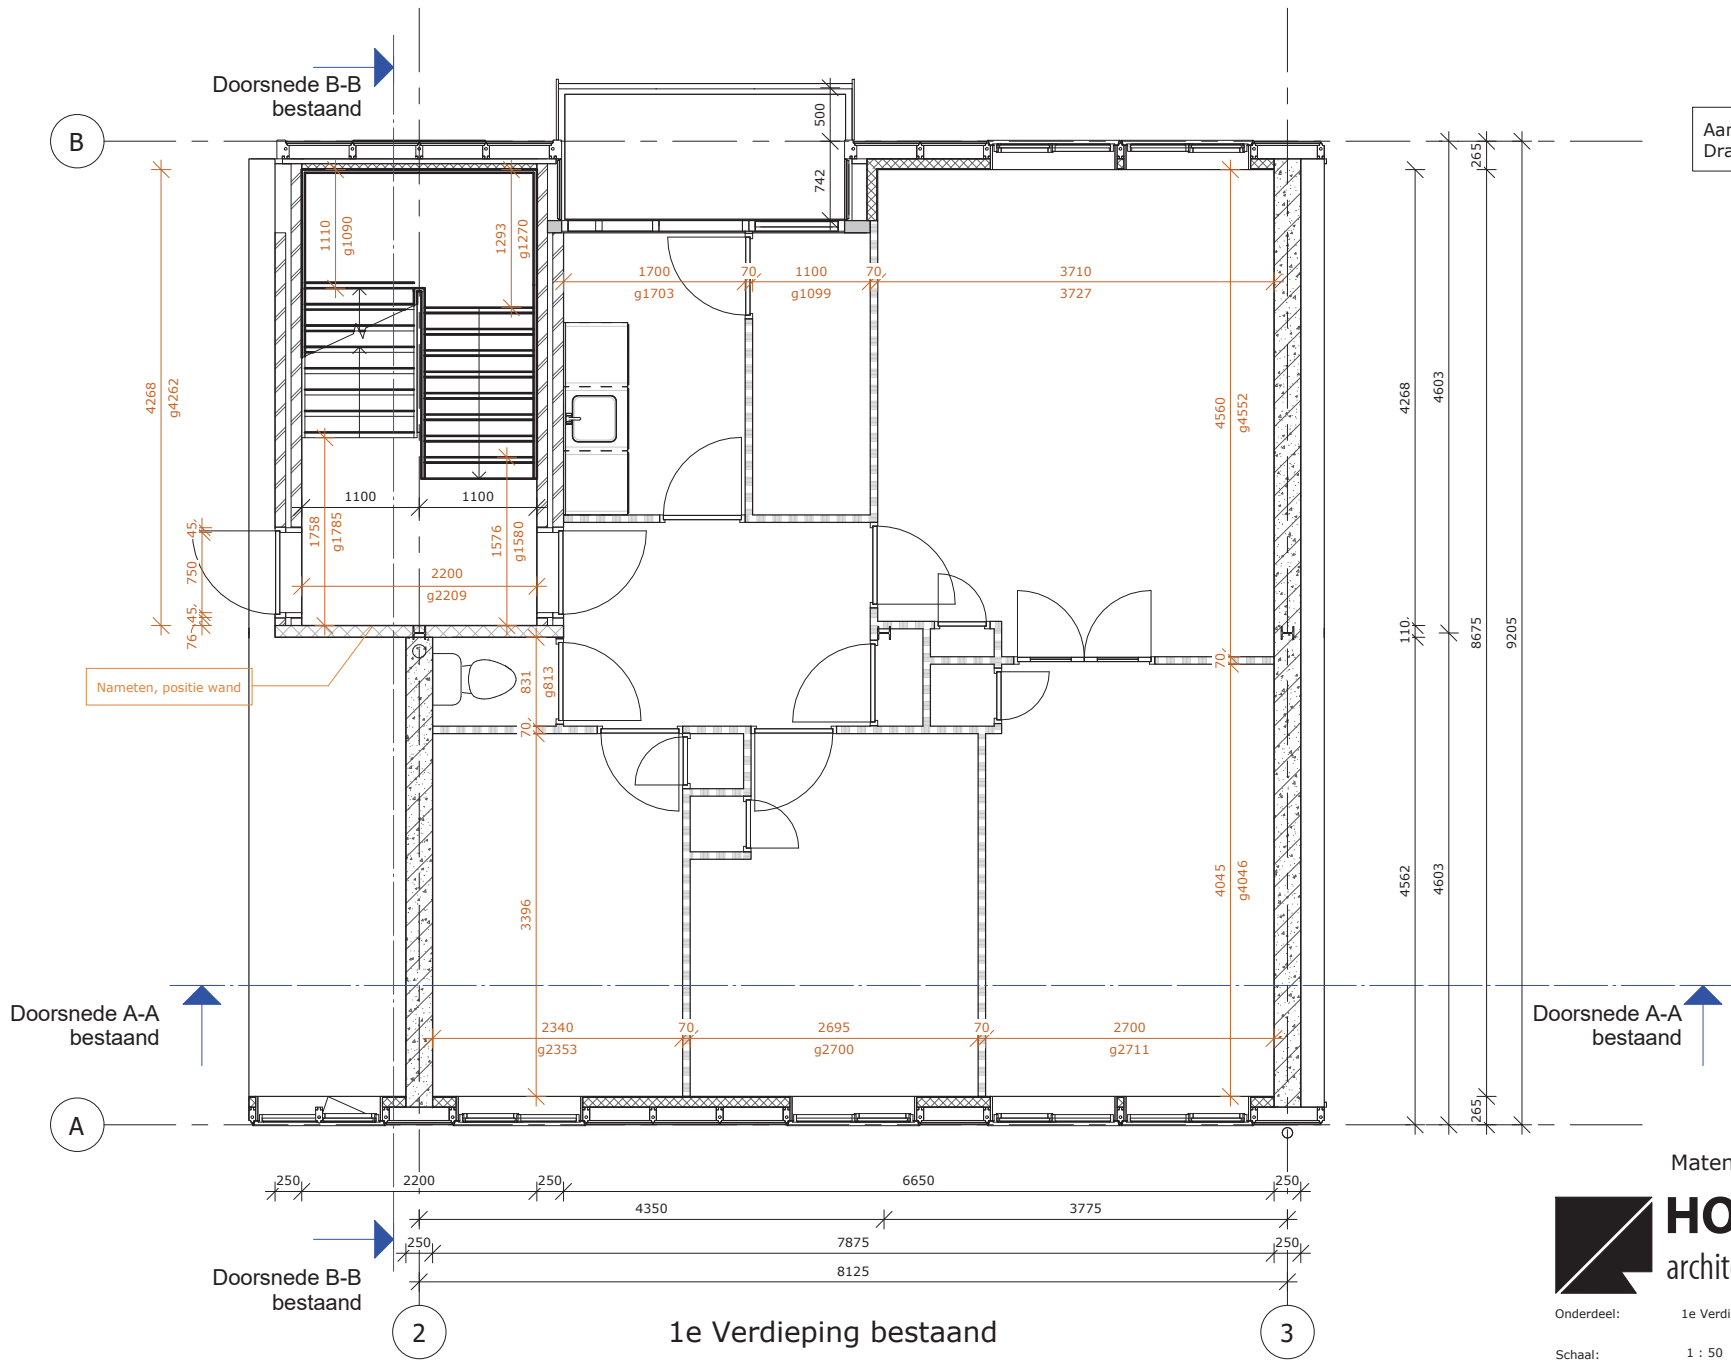

Maten in het werk te controleren



Onderdeel: 1e Verdieping  
 Schaal: 1 : 50  
 Getekend: bvv  
 Datum: 21-08-2015

150204  
 Projectnummer:  
 Tekeningnummer:  
**BS-00-01**