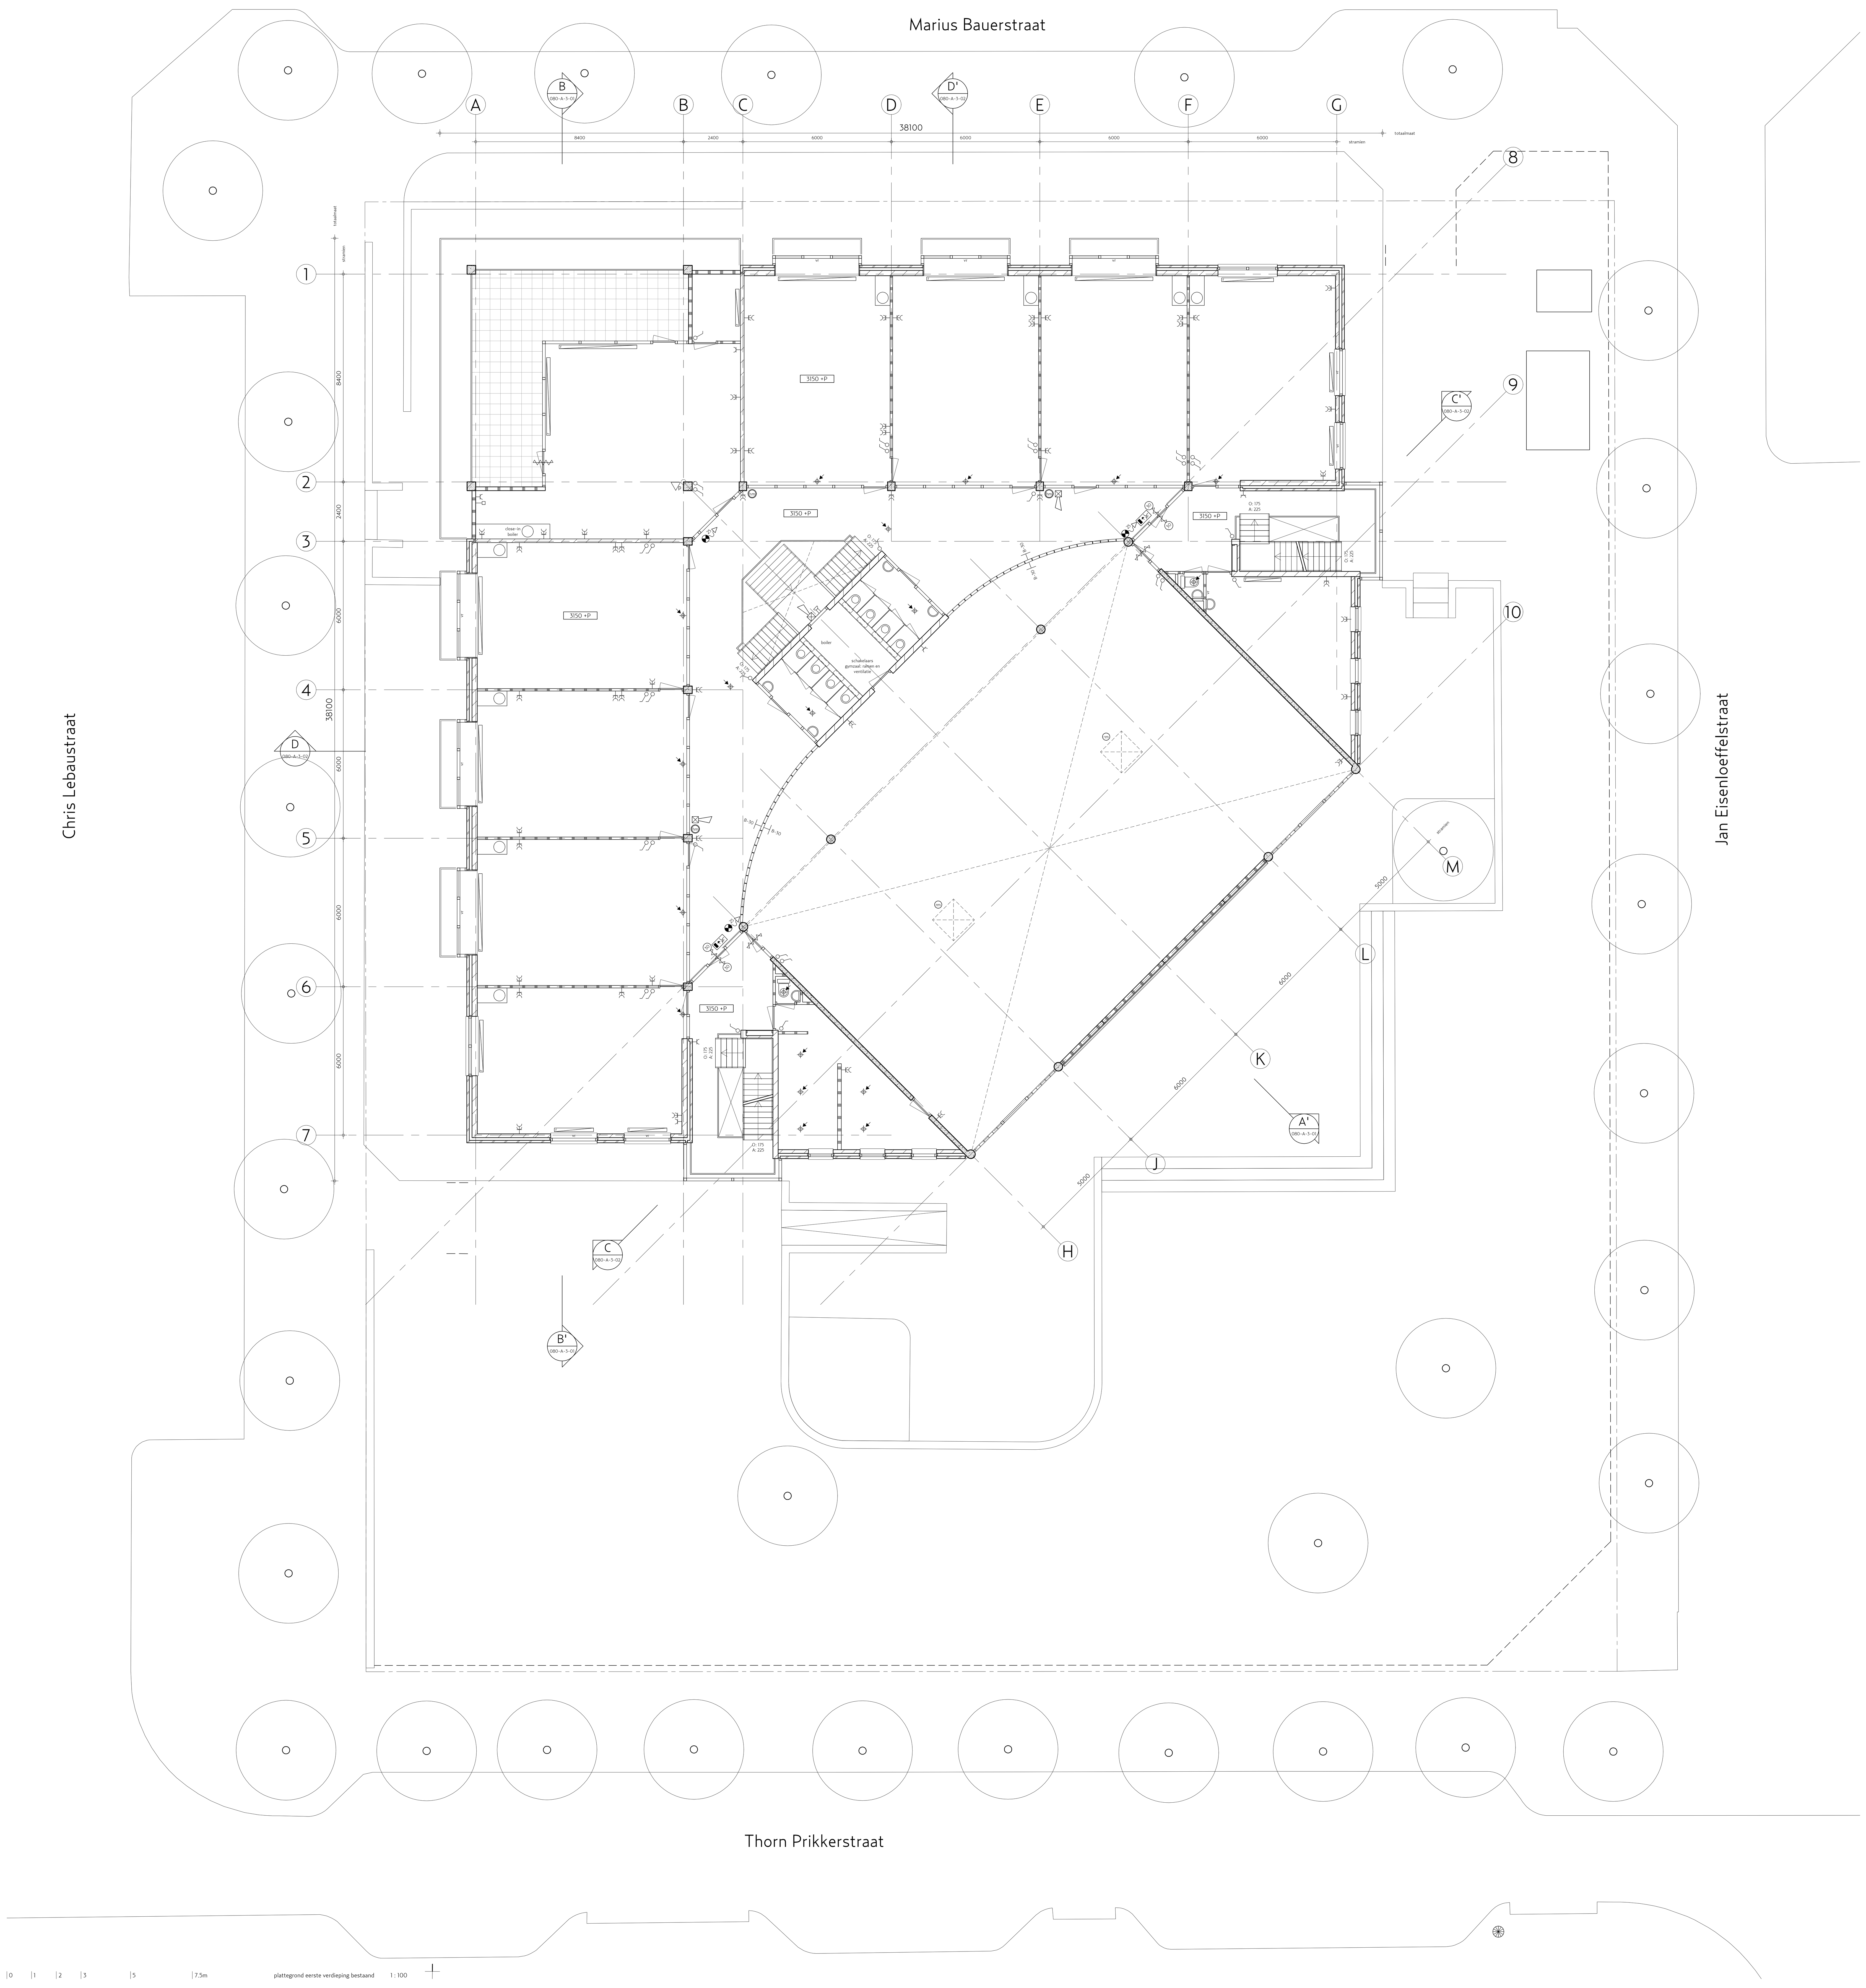

RENVOOI

noodverlichting	
vluchtrouteaanduiding ('D' indien tweezijdig verlicht)	
vluchtrouteaanduiding ('D' indien tweezijdig verlicht)	
vluchtrouteaanduiding ('D' indien tweezijdig verlicht)	
nooduitgang	
ruimte voorzien van algemene noodverlichting	ANV
zelfsluitende deur	
brandwerende deur	
brandwerende deur zelfsluitend	
x minuten rookwerend	R-30
x minuten brandwerend	B-30
x minuten brandoverslagwerend	60
brandmeldcentrale	
sleutelkluis	sk
synoptisch brandweerpaneel	bp
brandweertelefoon	tel
brandhydrant	
droge blusleiding	
brandslanghaspel, lengte X ml	
poederblusser	p
handbrandmelder	hm
optische rookmelder	rm
akoestische signaalgever	
optische signaalgever	
nevenindicator	
I/O1 unit	I/O1
detectie module	DA
deur zonder sleutel te openen (loopslot)	l.s.
deur zonder sleutel te openen (paniekbalk)	p.b.

dakafvoerput	
vuilwaterafvoer	vwa
hemelwaterafvoer	hwa
standleiding hemelwaterafvoer	hwa
standleiding vuilwaterafvoer	vwa
schrobput	sp
standleiding	stl
wateraansluiting koud	
wateraansluiting warm	
ontluchting	ontl
ruimte voorzien van mechanische ventilatie	m
ventilatiekanaal t.b.v. kruipruimte	v
natuurlijke ventilatie	n.v.
mechanische ventilatie afzuigpunt	
mechanische ventilatie inblaaspunt	
ventilatierooster	
toilet	t
wastafel	wt
douche	do
fontein	f
thermostaat	th
radiator	r

- gewapend beton, i.h.w. gestort
- gewapend beton, geprefabriceerd
- metselwerk keramisch
- metselwerk van niet-gebakken kunststeen
- lichte scheidingswand (standaard)
- lichte scheidingswand (extra zwaar)
- lichte scheidingswand (waterafstotend)
- isolatie standaard
- isolatie hoogwaardig
- glas

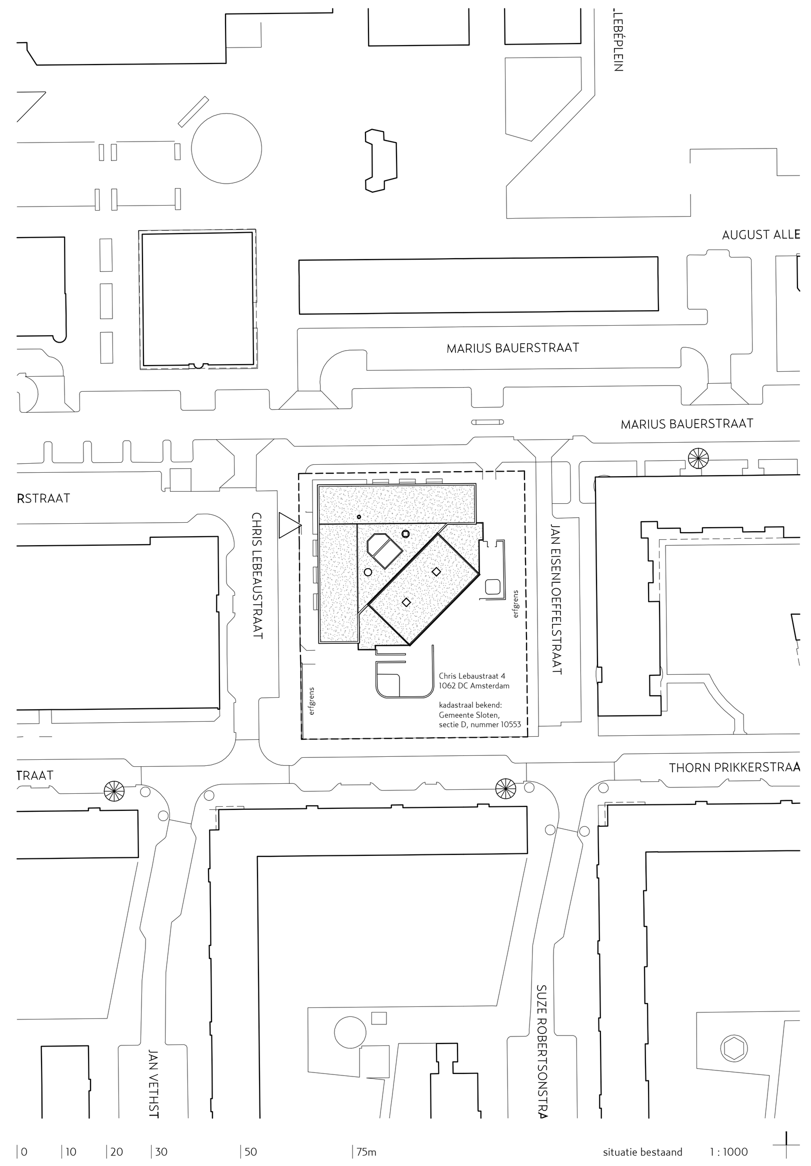

25 juni 2014	wijziging A
16 mei 2014	definitief

DEFINITIEF - WIJZ. A

080-A-2-02-140625-Da
tekening

25 juni 2014
datum

1 : 100
schaal

plattegrond eerste verdieping bestaand
onderwerp

080
projectnummer

aanvraag omgevingsvergunning
fase

Stichting Samen Ondernemen
Chris Lebeaustraat 4
1062 DC Amsterdam
opdrachtgever

verbouwing vmg. Ru Paréschool
Chris Lebeaustraat 4, Amsterdam
project

GO
getekend

MA
gecontroleerd

O+A
TT. NEVERITAWEG 15
1033 WB AMSTERDAM
THE NETHERLANDS
+31 (0)20 894 3799
INFO@OPLUSA.NL
WWW.OPLUSA.NL

© O+A strategies and architecture
De rechten van alle beelden, tekeningen en concepten liggen bij O+A. Niets uit deze uitgave mag zonder voorafgaande uitdrukkelijke toestemming van O+A worden vermenigvuldigd of aan derden ter beschikking worden gesteld.