



ENTRESOL


SCHOOLGEBOUW

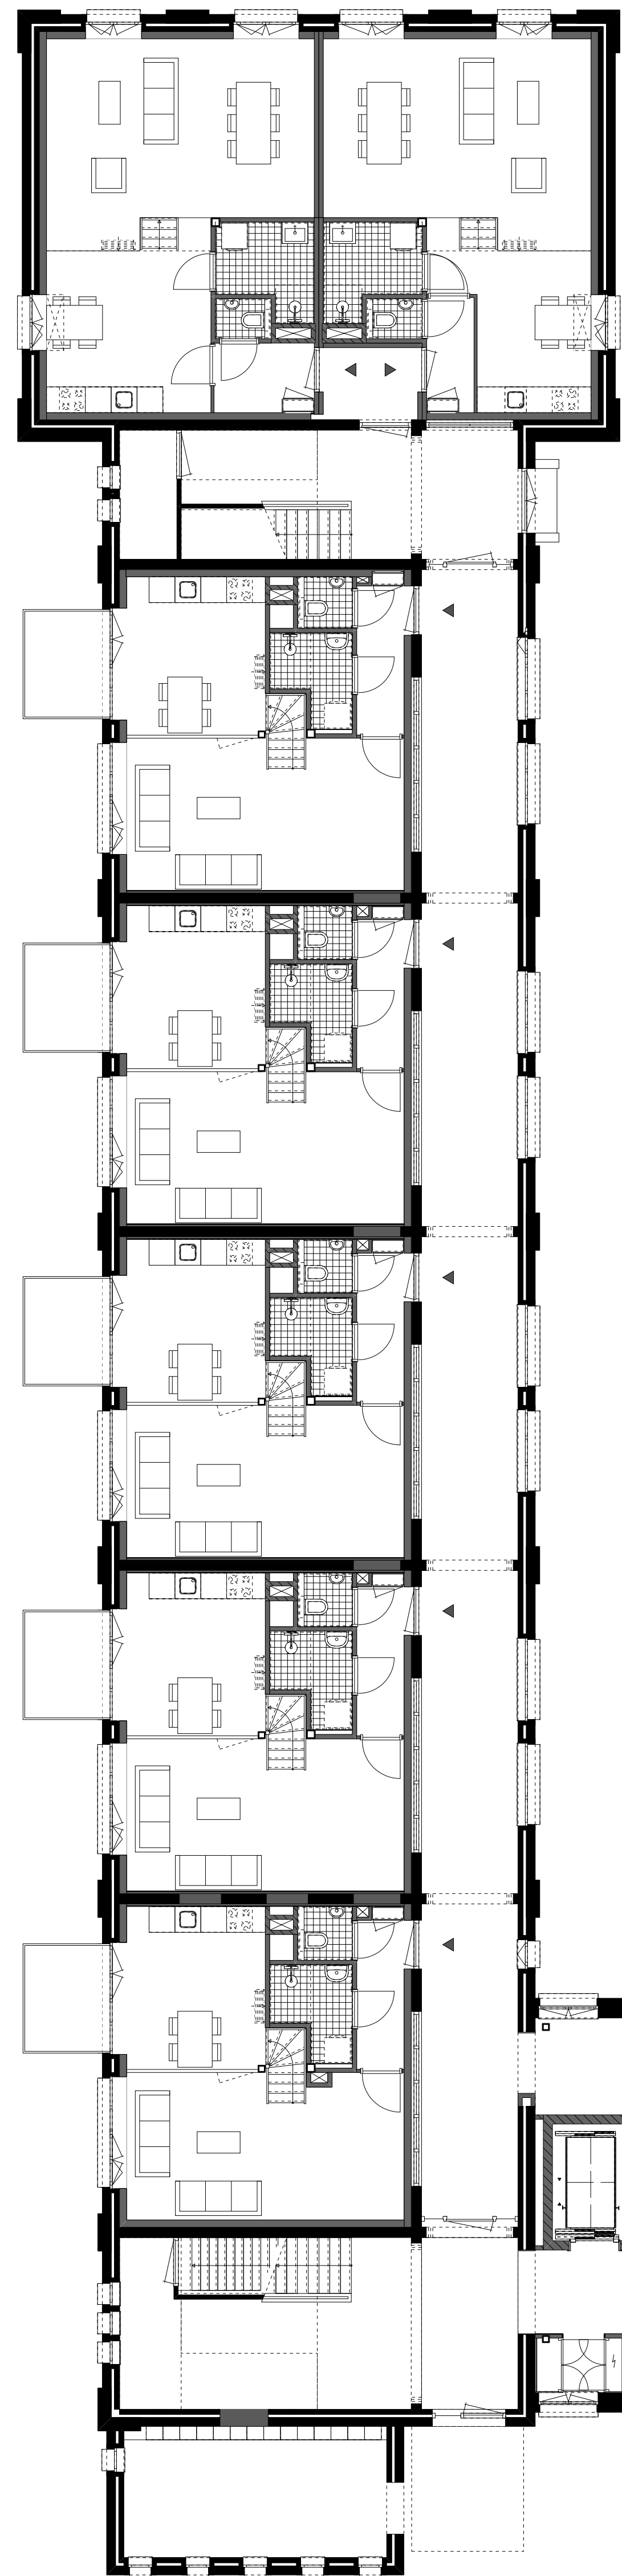


BEGANE GROND

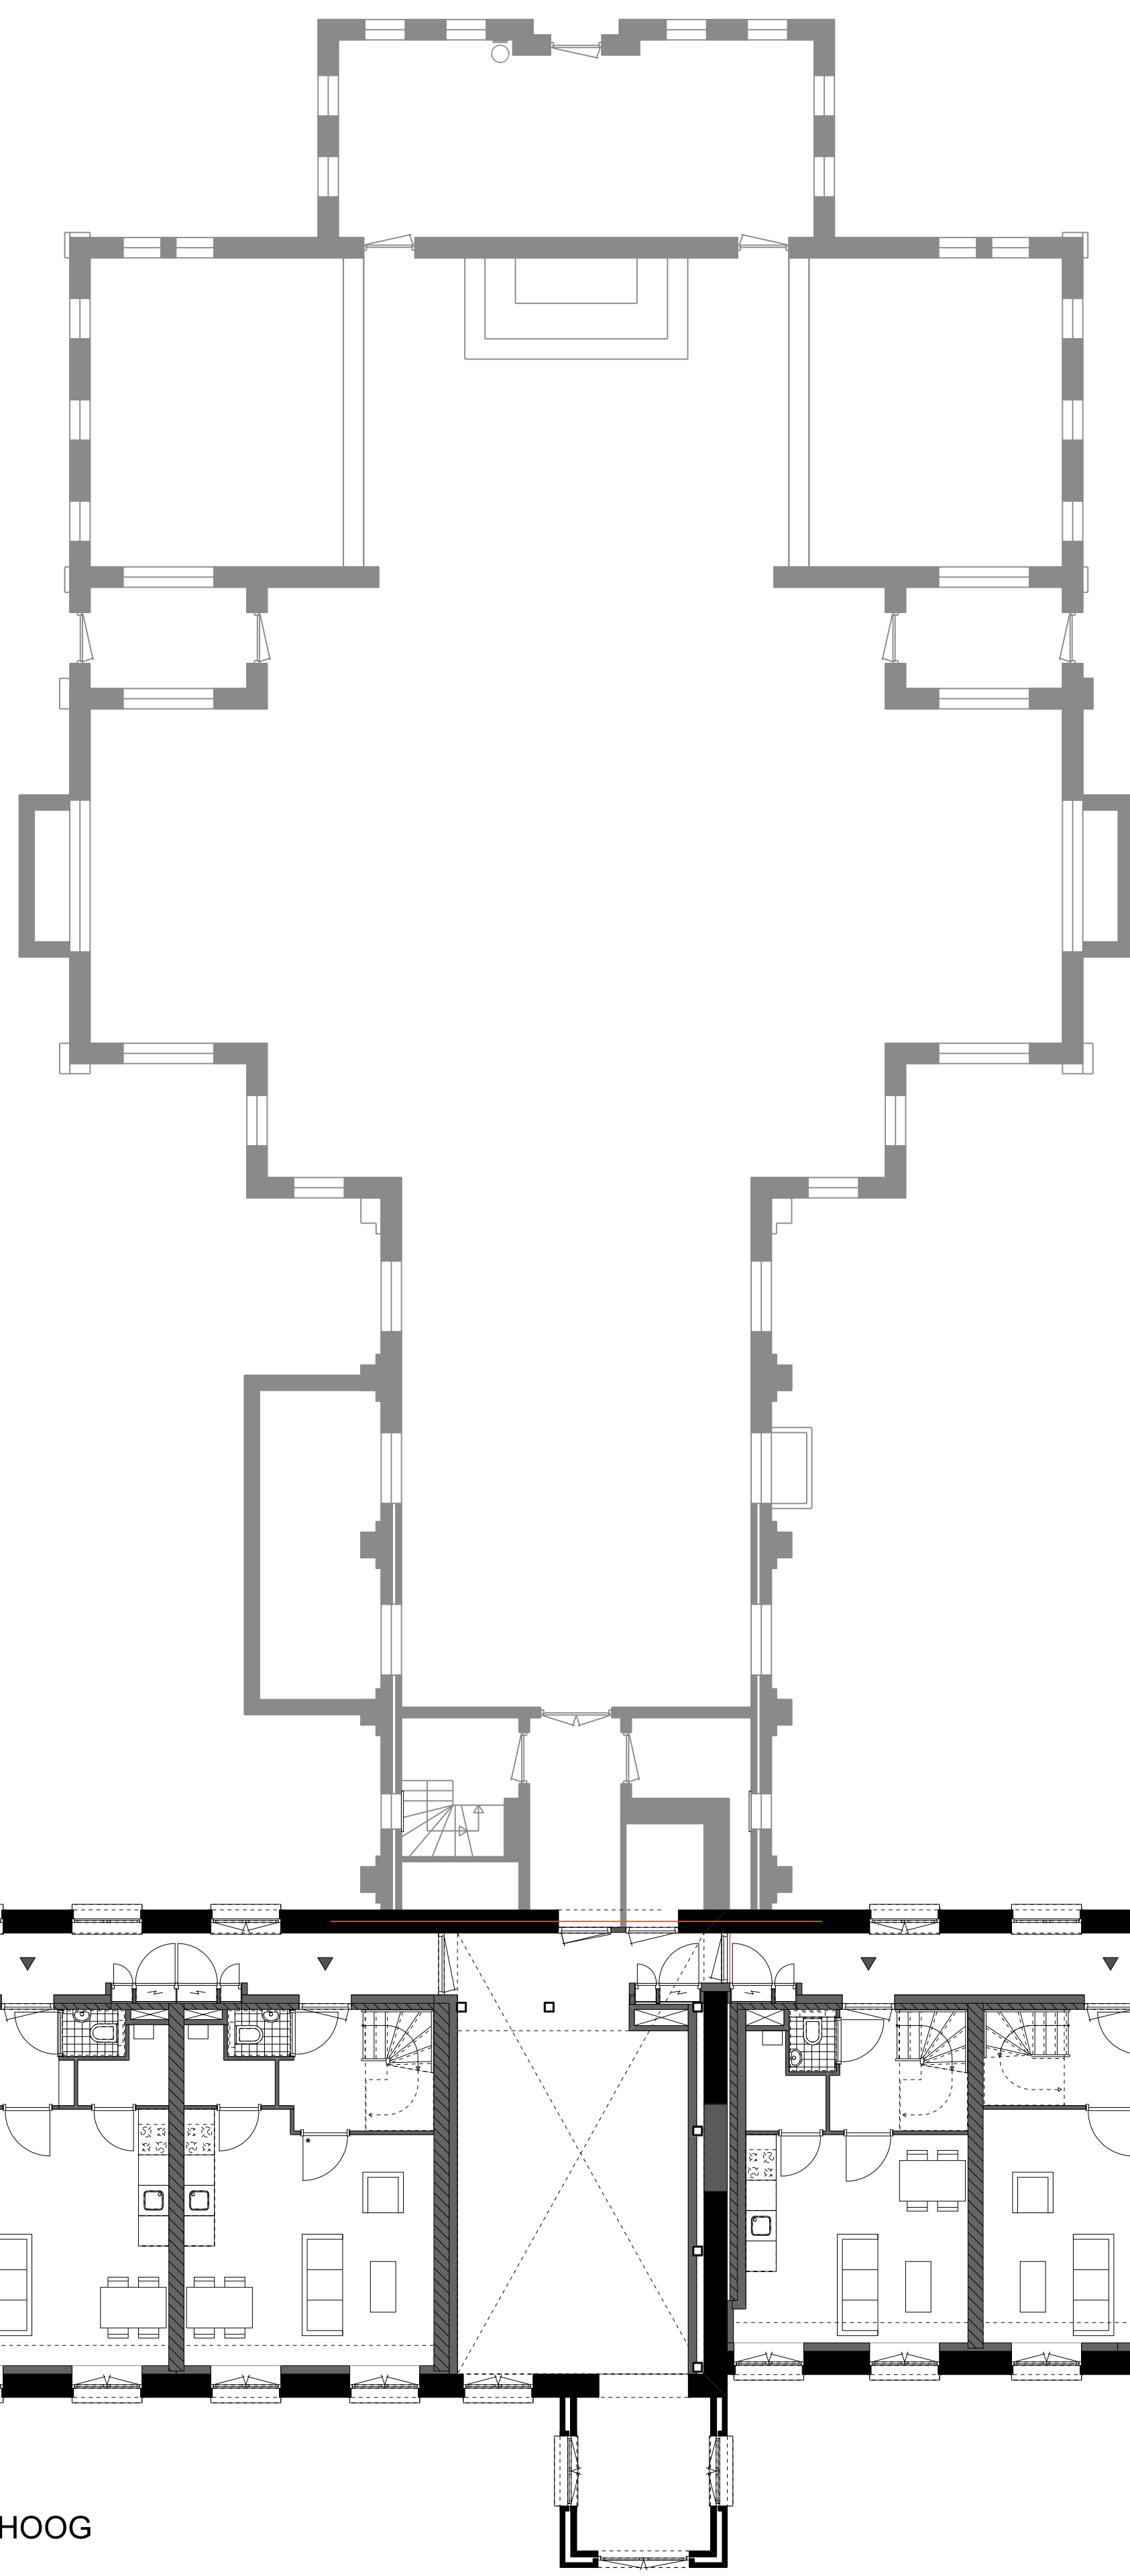


PENSIONAAT HOOG

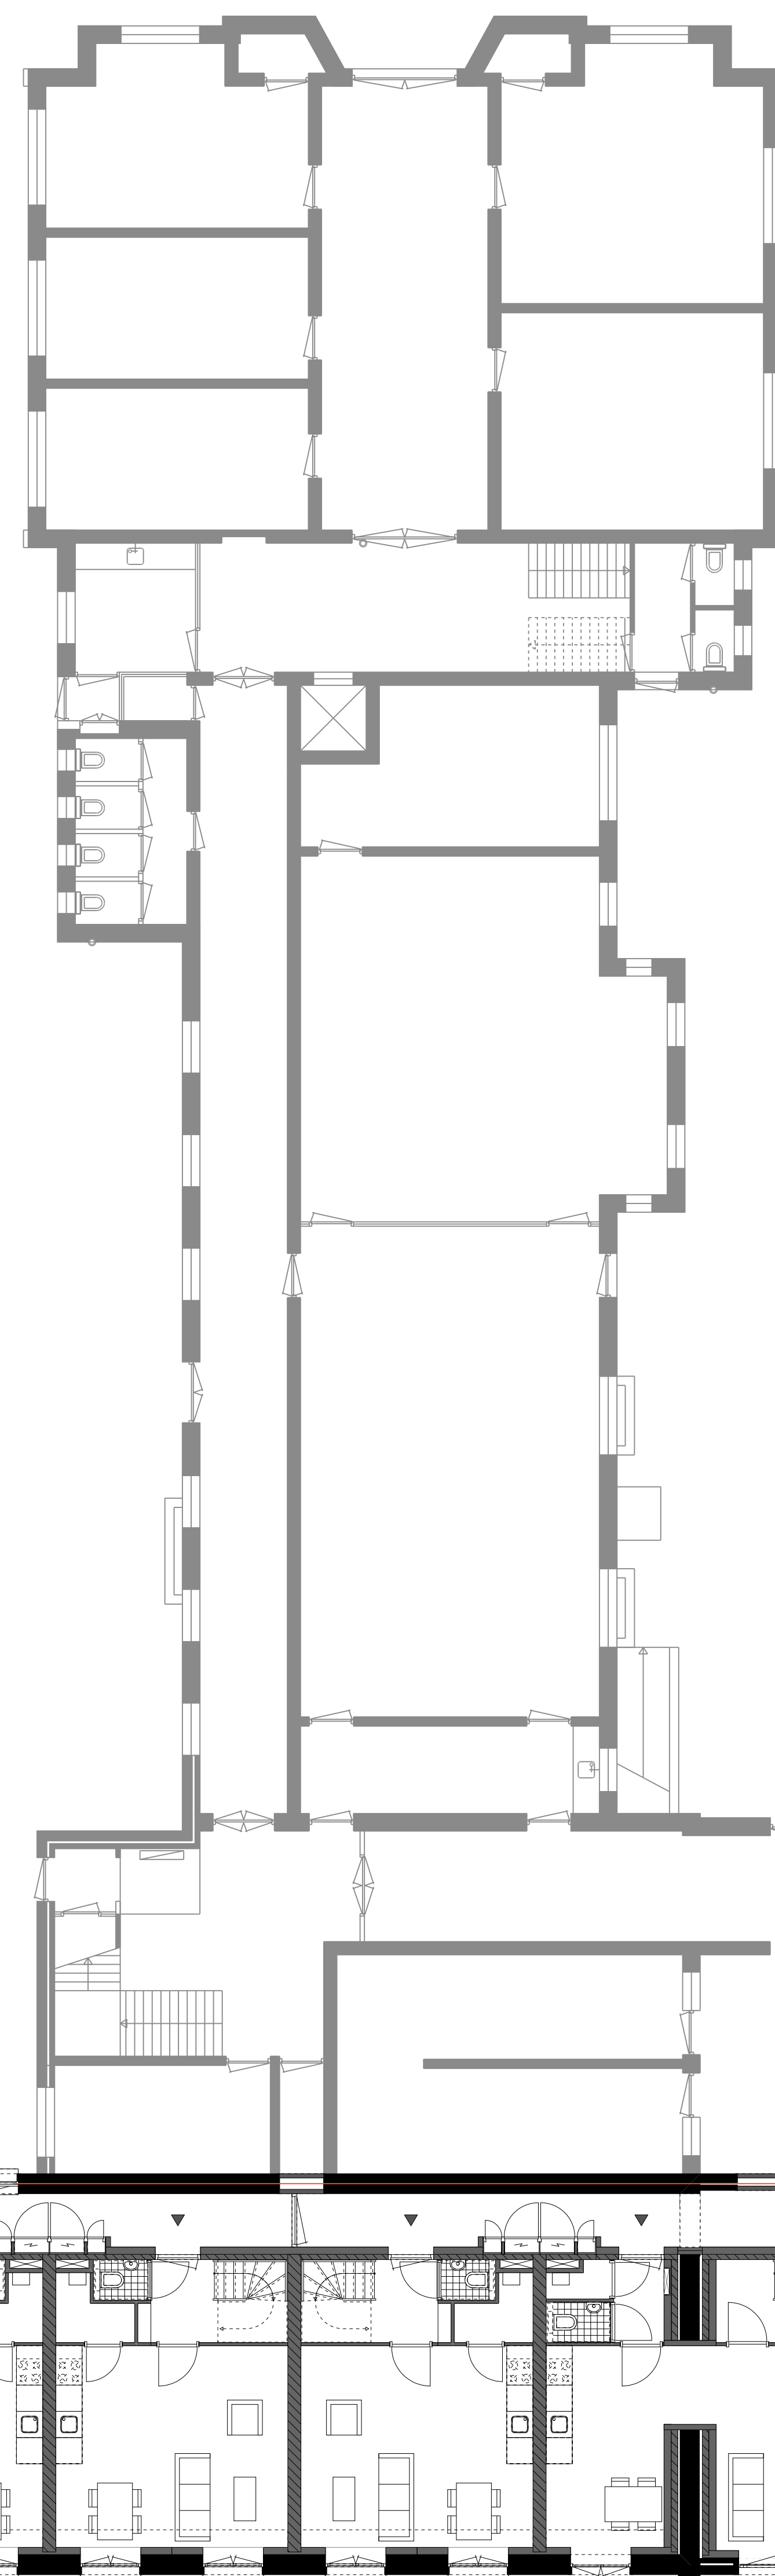

PENSIONAAT LAAG

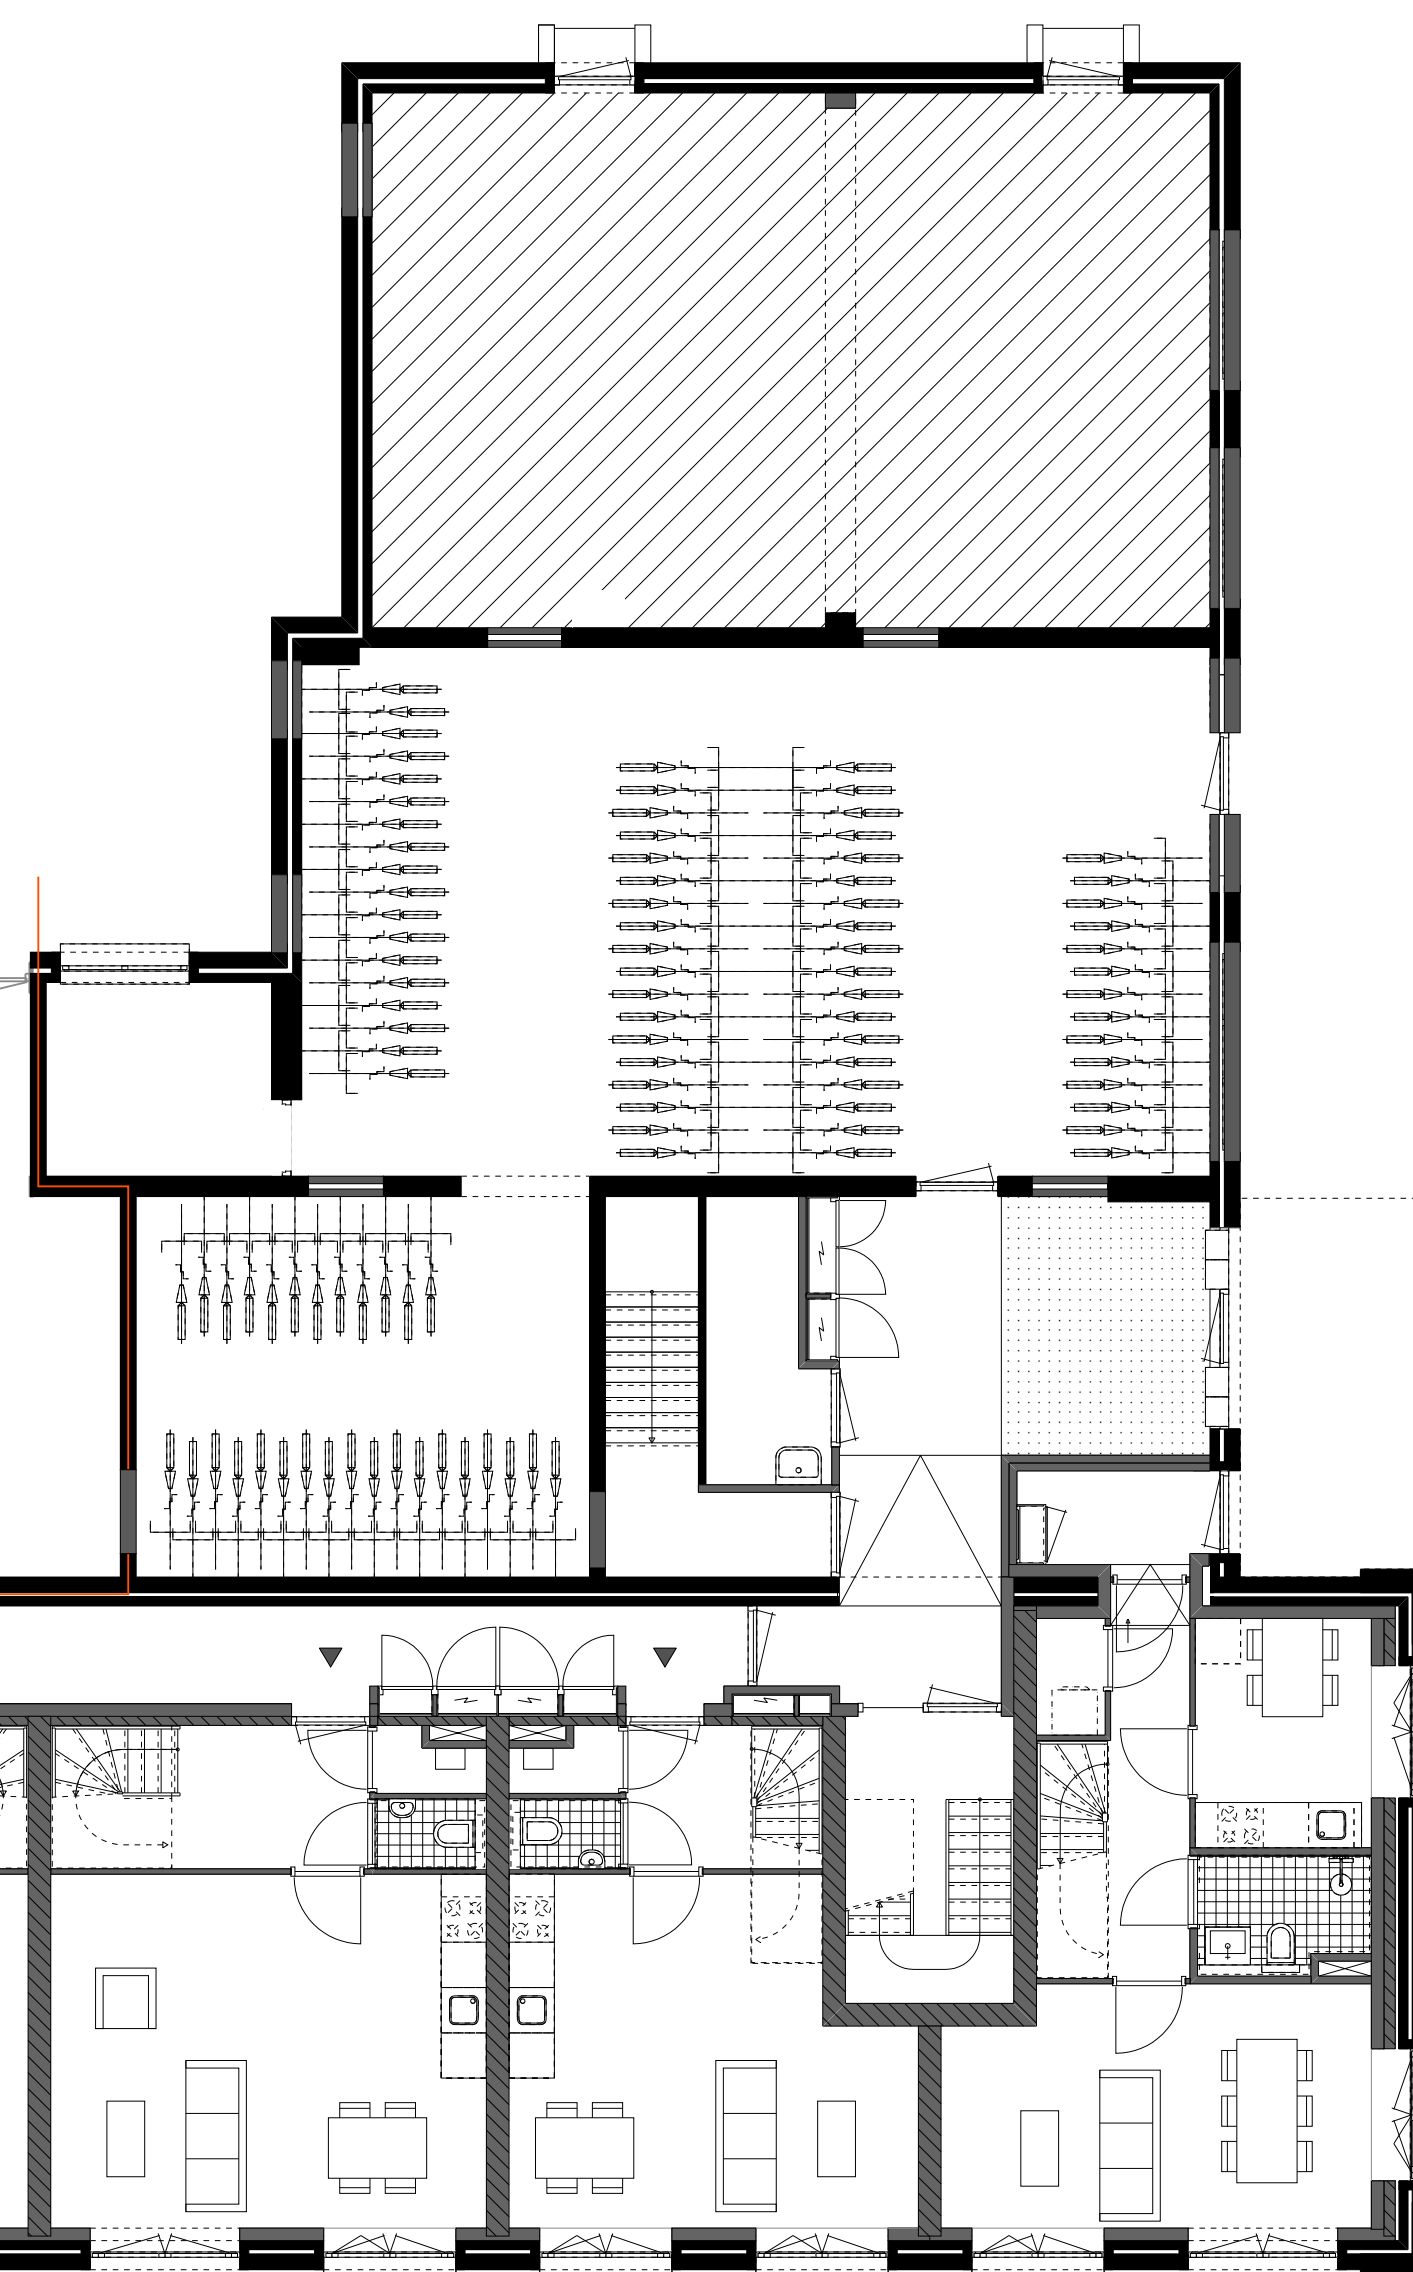

JUVENAAT

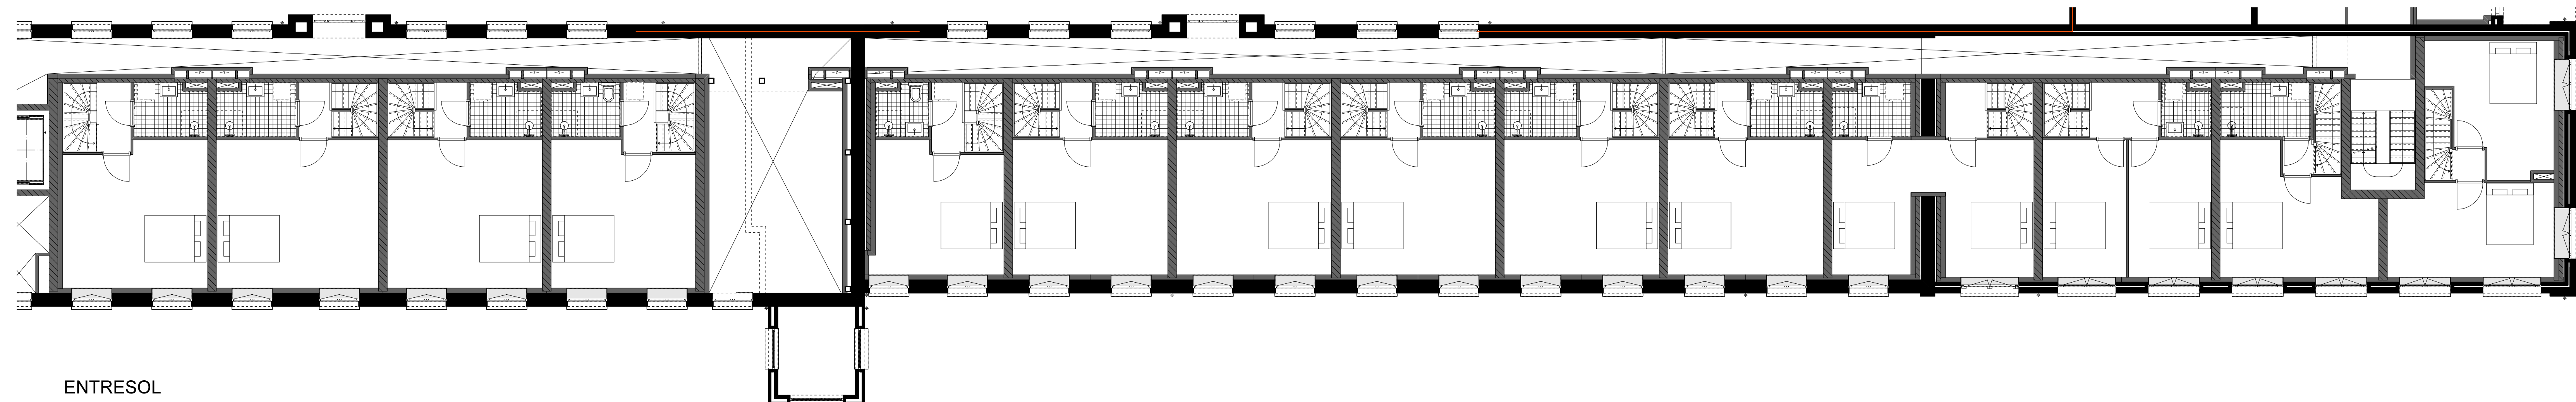

ENTRESOL

