


Situatie

- A. Cas Oorthuyskade
- B. IJburgbaai


Plattegronden, doorsneden, aanzichten

- 1. stuurhut
- 2. slaapkamer
- 3. badkamer
- 4. entree
- 5. terras
- 6. leefkeuken
- 7. bibliotheek
- 8. gang
- 9. speelplek



SCHAAL

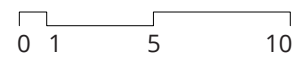


SITUATIE

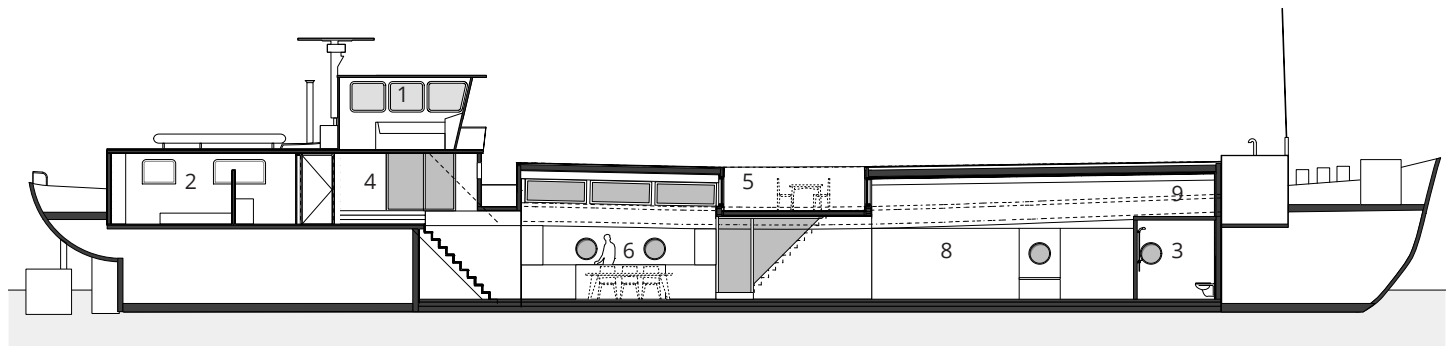

DOORSNEDE

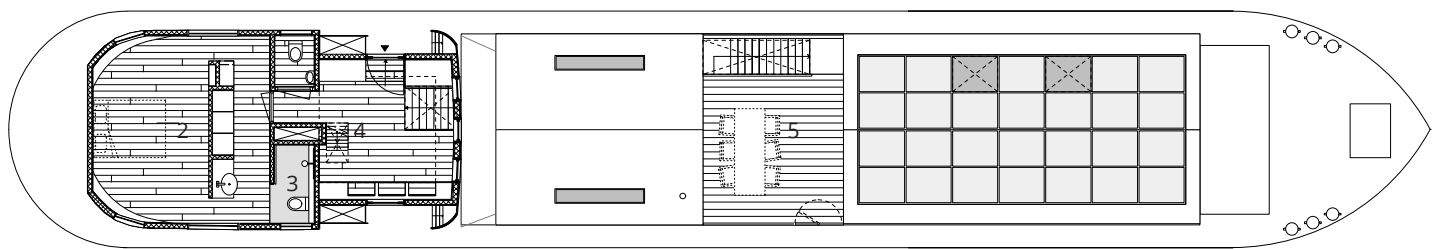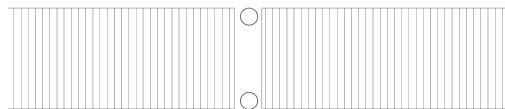

ROEF

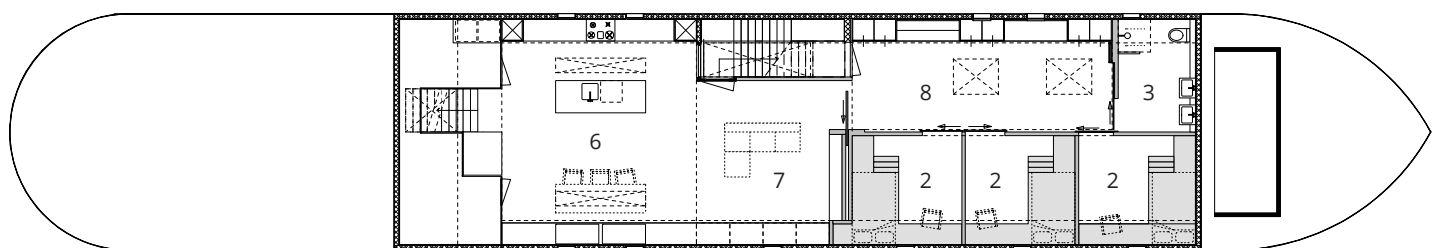

RUIM