


BEGANE GROND

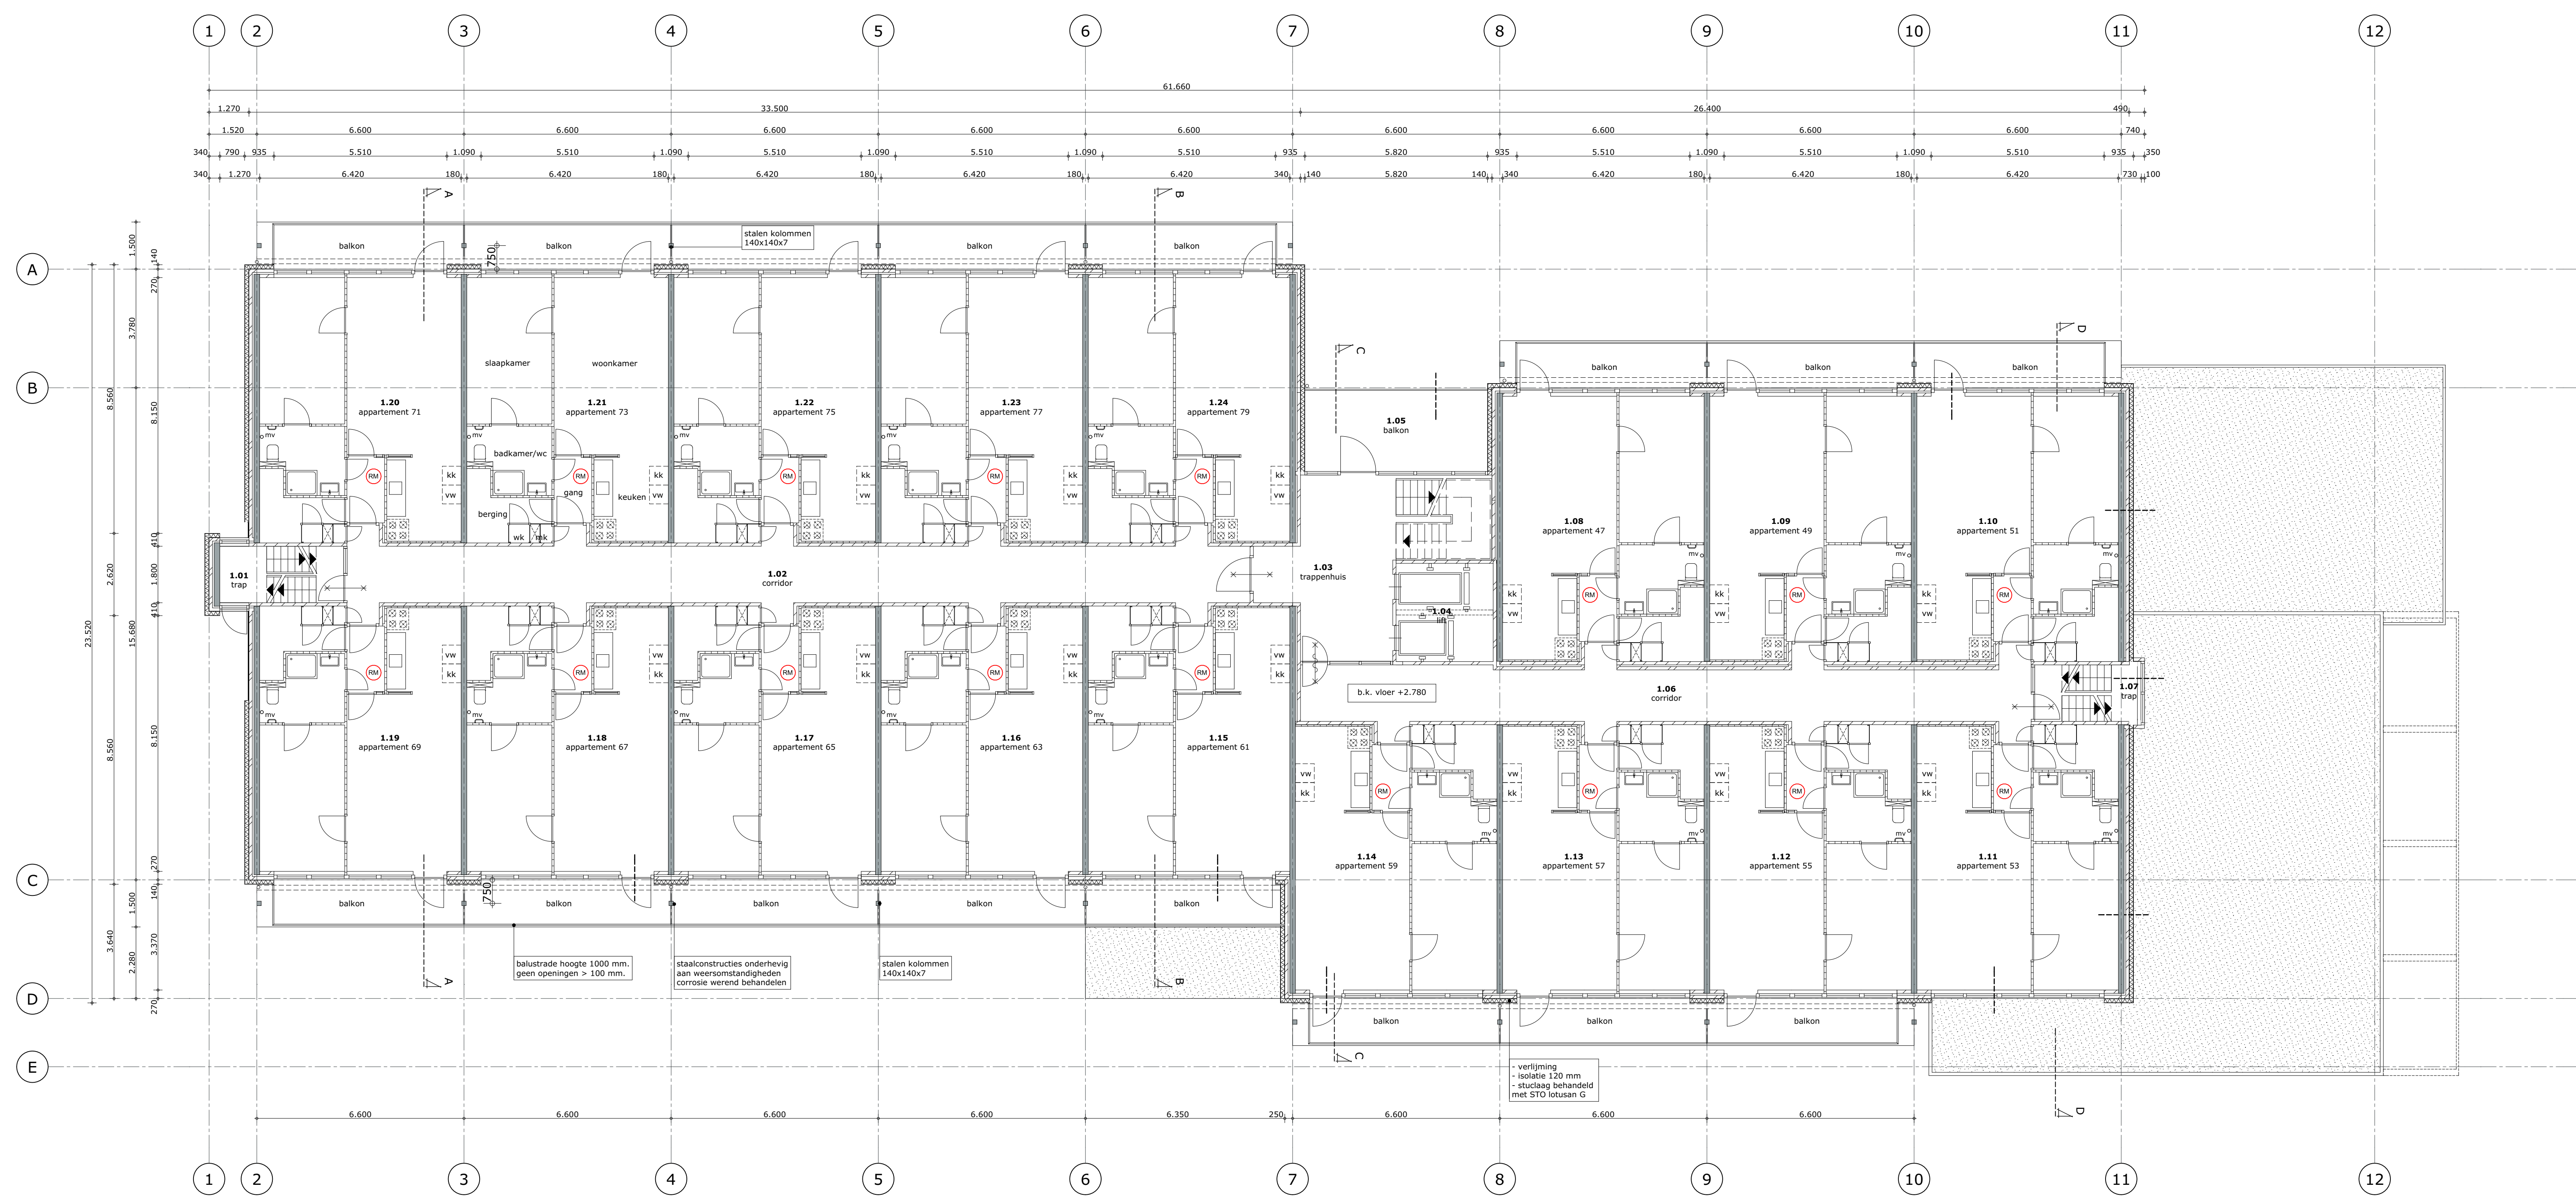

1E VERDIEPING